

3547

ΕΦΗΜΕΡΙΣ ΤΗΣ ΚΥΒΕΡΝΗΣΕΩΣ

ΤΗΣ ΕΛΛΗΝΙΚΗΣ ΔΗΜΟΚΡΑΤΙΑΣ

ΤΕΥΧΟΣ ΤΕΤΑΡΤΟ Αρ. Φύλλου 406

23 Μαΐου 1997

ΠΕΡΙΕΧΟΜΕΝΑ

ΑΝΑΔΑΣΩΣΕΙΣ

ΑΠΟΦΑΣΕΙΣ

ΠΟΛΕΟΔΟΜΙΑ

ΑΠΟΦΑΣΕΙΣ

ΑΝΑΔΑΣΩΣΕΙΣ

ΑΠΟΦΑΣΕΙΣ

Αριθ. 1185 (1)

Κήρυξη ως αναδασωτέας έκτασης εμβαδού 3,465 στρεμ. στη θέση «Λούζα» της περιφέρειας Κοινότητας Μεξιατών του Νομού Φθιώτιδας.

Ο ΠΕΡΙΦΕΡΕΙΑΚΟΣ ΔΙΕΥΘΥΝΤΗΣ Ν. ΦΘΙΩΤΙΔΑΣ

Έχοντας υπόψη:

1. Τις διατάξεις της παρ. 3 του άρθρου 117 του Συντάγματος.
2. Τις διατάξεις των Ν. 2218/94 και Ν. 2240/94 «Περί Νομαρχιακής Αυτοδιοίκησης».
3. Τις διατάξεις του Ν. 998/79 «Περί προστασίας των δασών και των δασικών εν γένει εκτάσεων της Χώρας» και συγκεκριμένα:

α. Του άρθρου 41 παρ. 1, β. του άρθρου 38 παρ. 1.

4. Τις διαταγές του Υπουργείου Γεωργίας:

α. 160417/1180/8.7.80.

β. 182447/3049/24.9.80.

5. Τις διατάξεις του άρθρου 29 του Ν. 2081/1992.
6. Την αριθ. 1632/22.4.97 πρόταση του Δασαρχείου Λαμίας από την οποία προκύπτει ότι η έκταση που αναφέρεται στο θέμα είχε εκχερσωθεί την άνοιξη του 1992 από την Δ/νση Εγγ. Βελτιώσεων για την κατασκευή αρδευτικού έργου και τελικά δεν χρησιμοποιήθηκε για τις ανάγκες του έργου, και στη συνέχεια κατελήφθη το Β* 15/μερο Νοεμβρίου 1996 από τον Νικόλαο Γρ. Αναγνωστόπουλο, κάτοικο Μεξιατών, και κατά το χρόνο της αποψιλώσεώς της είχε δασικό χαρακτήρα, κατά την έννοια του άρθρου 3 παρ. 2 Ν. 998/79 και ως εκ τούτου επιβάλλεται η κήρυξή της ως αναδασωτέας, αποφασίζουμε:

Κηρύσσουμε αναδασωτέα με σκοπό την επανεγκατάσταση, με φυσική ή τεχνική αναγέννηση, της δασικής βλάστησης που καταστράφηκε από την Δ/νση Εγγείων Βελτιώσεων, για την κατασκευή αρδευτικού έργου και δεν χρησιμοποιήθηκε για τις ανάγκες του έργου, αλλά στη συνέχεια κατελήφθη, την δημόσια δασική έκταση εμβαδού τριών στρεμμάτων και τετρακοσίων εξήντα πέντε τετραγ. μέτρων που βρίσκεται στη θέση «Λούζα» περιφέρειας Κοινότητας Μεξιατών του Νομού Φθιώτιδας και προσδιορίζεται από τα στοιχεία 1, 2, 3, 4, 5, 6, 1, όπως φαίνεται στο συνημμένο διάγραμμα, το οποίο αποτελεί αναπόσπαστο μέρος της αποφάσεως αυτής και έχει όρια:

Ανατολικά: Δημόσια Δασική Έκταση.

Δυτικά: Ομοίως.

Βόρεια: Αγροτικός δρόμος.

Νότια: Δημόσια δασική έκταση και πέραν αυτής δασικός δρόμος.

Η απόφαση αυτή ισχύει από της κοινοποιήσεώς της αρμοδίως (άρθρο 41 Νόμου 998/79) και προ της δημοσιεύσεώς της στην Εφημερίδα της Κυβερνήσεως (αρθρ. 37 Ν. 3200/55).

Η παρούσα απόφαση να δημοσιευθεί στην Εφημερίδα της Κυβερνήσεως.

Λαμία, 29 Απριλίου 1997

Με εντολή Γ.Γ. Περιφέρειας Στερεάς Ελλάδας
Η Αναπληρώτρια Περιφερειακού Διευθυντή
ΔΗΜΗΤΡΑ ΡΑΠΤΗ


ΤΟΠΟΓΡΑΦΙΚΟ ΔΙΑΓΡΑΜΜΑ

Δημόσιας Δασικής Έκτασης στη Θέση "Λιβάδι" Κοινοτικής περιοχής Μεξιατών που εκχερσώθηκε από τη Δ/νση Εγγείων Βελτιώσεων για τις ανάγκες αρδευτικού έργου και δεν χρησιμοποιήθηκε, για την κήρυξή της ως αναδασωτέας

(εμβαδόν έκτασης με στοιχεία 1, 2 ... 5, 6, 1)

3.445,75 τμ


Κλιμ. 1:500

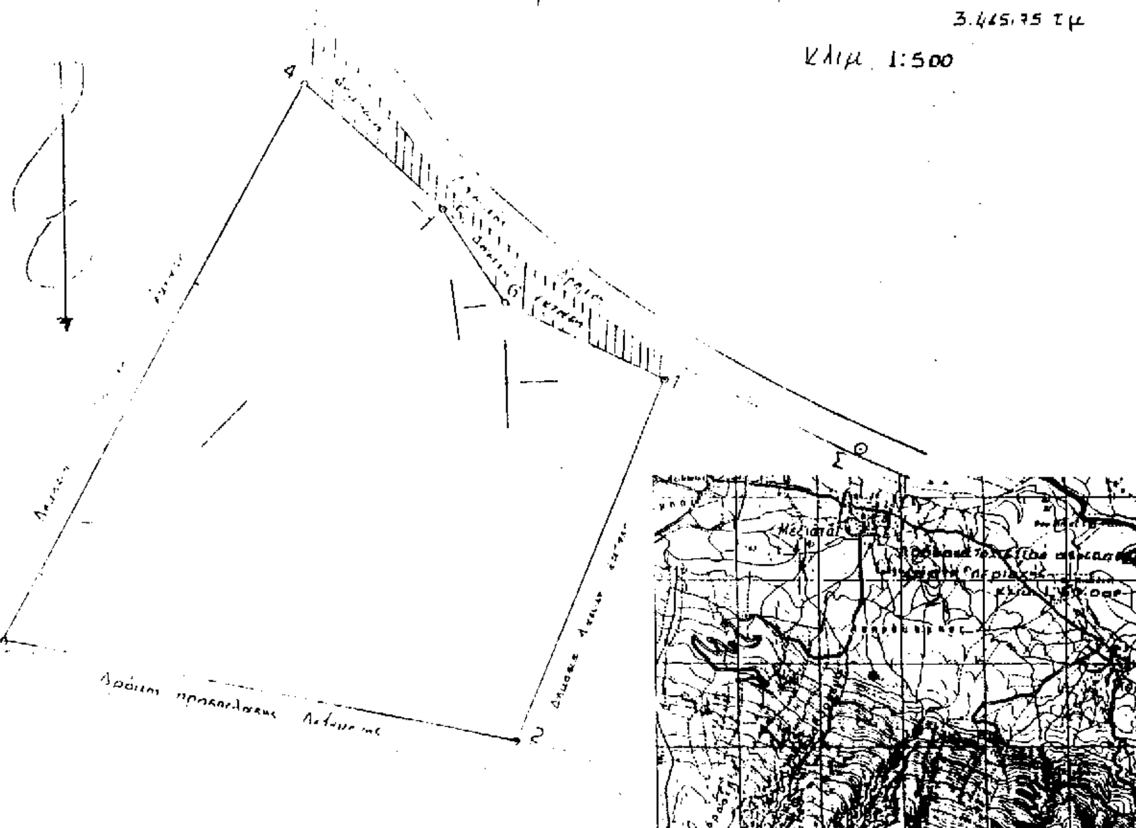

Θεωρήθηκε
Λαμία 29-4-97



Ελέγχθηκε
Λαμία 29-4-97

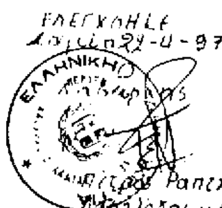

Λαμία 10-2-97
Οι
Συντάκτες

Κ. Φλώρος
Δασοπόνος με Α βαθ.

Κ. Αντωνίου
Εργοδηγός

ΠΟΛΕΟΔΟΜΙΑ

ΑΠΟΦΑΣΕΙΣ

Αριθ. 3448 (2)

Τροποποίηση εγκεκριμένου σχεδίου πόλης Λάρισας.

Ο ΔΗΜΑΡΧΟΣ ΛΑΡΙΣΑΣ

Έχοντας υπόψη:

Τις διατάξεις:

1. Του από 17.7.23 Ν.Δ/τος περί σχεδίου πόλεων και κωμών, όπως μεταγενέστερα τροποποιήθηκαν και συμπληρώθηκαν.
2. Του Α.Ν. 314/1968 (ΦΕΚ 47/Α) όπως τροποποιήθηκαν και συμπληρώθηκαν με το υπ' αριθμό 1018/71 (ΦΕΚ 220/Α) Ν.Δ/γμα και με την παρ. 3 του άρθρου 34 του Ν. 1577/85 (ΦΕΚ 210/Α).
3. Του Ν. 1577/85 (ΦΕΚ 210/Α), περί ΓΟΚ.
4. Του με αρ. 183/1986 Π.Δ/τος (ΦΕΚ 70/Α).
5. Του Ν. 1023/1980, περί συστάσεως του Υπουργείου Χ.Ο.Π. κλπ.
6. Του Ν. 3200/1955, περί διοικητικής αποκέντρωσης.
7. Του Β.Δ/τος 712/1970 εκτελεστικών του Ν.Δ/τος 532/1970, περί συμπληρώσεως των διατάξεων περί διοικητικής αποκέντρωσης.
8. Του από 30.4.87 Π.Δ/τος (ΦΕΚ 391/Δ) περί έγκρισης τροποποιήσεως εγκεκριμένου σχεδίου πόλης με απόφαση του Δημοτικού Συμβουλίου του Δήμου Λάρισας.
9. Του από 30.3.89 (ΦΕΚ 183/Δ) αναθεωρηθέν σχέδιο πόλης Λάρισας και με αρ. 811/17.2.89 απόφαση Νομάρχη Λάρισας.
10. Την απόφαση 282/94 του Δημοτικού Συμβουλίου Λάρισας με την οποία προτείνεται τροποποίηση εγκεκριμένου σχεδίου πόλης.
11. Την από 1.10.96 γνωμοδότηση του Συμβουλίου Χ.Ο.Π. Νομού Λάρισας (αριθ. γνωμοδότησης 286 αριθμ. πρακτικού 13ο).
12. Την οριστική απόφαση 341/97 του Δημοτικού Συμβουλίου Λάρισας για την προτεινόμενη τροποποίηση.
13. Το γεγονός ότι η πολεοδομική ρύθμιση δεν έρχεται σε αντίθεση με την κοινή ωφέλεια, την κυκλοφορία, υγιεινή και ασφάλεια της πόλης, αποφασίζουμε:

Άρθρο 1

Εγκρίνεται τροποποίηση εγκεκριμένου ρυμοτομικού σχεδίου πόλης Λάρισας με θέμα: Μετατόπιση τμήματος της οδού Καστελίου προς το όριο ιδιοκτησίας της Εκκλησίας Αγ. Γεωργίου μεταξύ των Ο.Τ. 1183Β (χώρος εκκλησίας) 1183, 1183Α (χώρος γυμναστηρίου), 1182 (χώρος δημοτικού σχολείου), 1184Α και 1184Β στη συνοικία Αγ. Γεωργίου, όπως ορίζεται στο τοπογραφικό διάγραμμα που συνοδεύει την παρούσα απόφαση.

Άρθρο 2

Από τις διατάξεις αυτής της απόφασης δεν προκαλείται δαπάνη εις βάρος του προϋπολογισμού του Δήμου Λάρισας.

Η ισχύς της παρούσας απόφασης αρχίζει από την δημοσίευσή της στην Εφημερίδα της Κυβερνήσεως.

Μετά την παραπάνω δημοσίευση η απόφαση μαζί με το σχετικό τοπογραφικό διάγραμμα που τη συνοδεύει να αναρτηθεί στο Δημοτικό Κατάστημα επί 15ημερο για ενημέρωση.

Η απόφαση αυτή να δημοσιευθεί στην Εφημερίδα της Κυβερνήσεως.

Λάρισα, 30 Απριλίου 1997

Ο Δήμαρχος
ΧΡ. ΚΑΦΦΕΣ

ΤΟΠΟΓΡΑΦΙΚΟ ΔΙΑΓ

ΟΤ 1183

1183Α ΧΩΡΟΣ ΓΥΜΝΑΣΤΗΡΙΟΥ

ΟΤ 1183Β

1183Β ΧΩΡΟΣ ΕΚΚΛΗΣΙΑΣ

ΟΤ 1184Α

ΦΕΚ 404Δ/16-6-95

ΟΔΟΣ ΒΟΛΟΥ

ΟΤ 1206

ΟΔΟΣ ΛΟΥΤΡΑΚΙΟΥ


ΟΤ 1203Α

ΟΤ 1203


Κ.Χ.

ΕΘΝΙΚΗ ΟΔΟΣ ΑΘΗΝΩΝ - ΘΕΣΣΑΛΟΝΙΚΗΣ

ΟΤ 1111Α

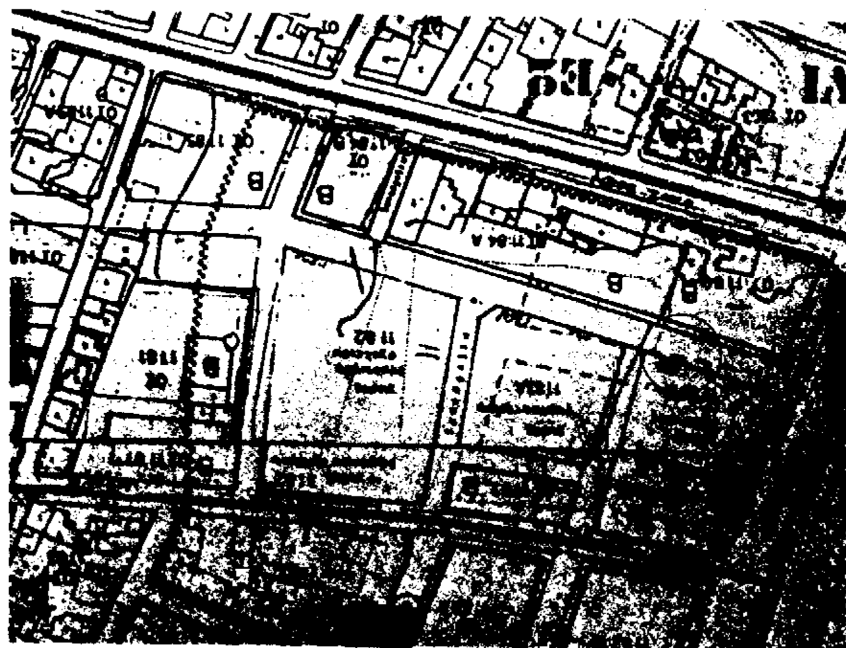

ΑΠΟΣΠΑΣΜΑ ΕΓΚΕΚΡΙΜΕΝΟΥ ΣΧΕΔΙΟΥ ΠΟΛΗΣ
ΚΛΙΜ. 1/1000

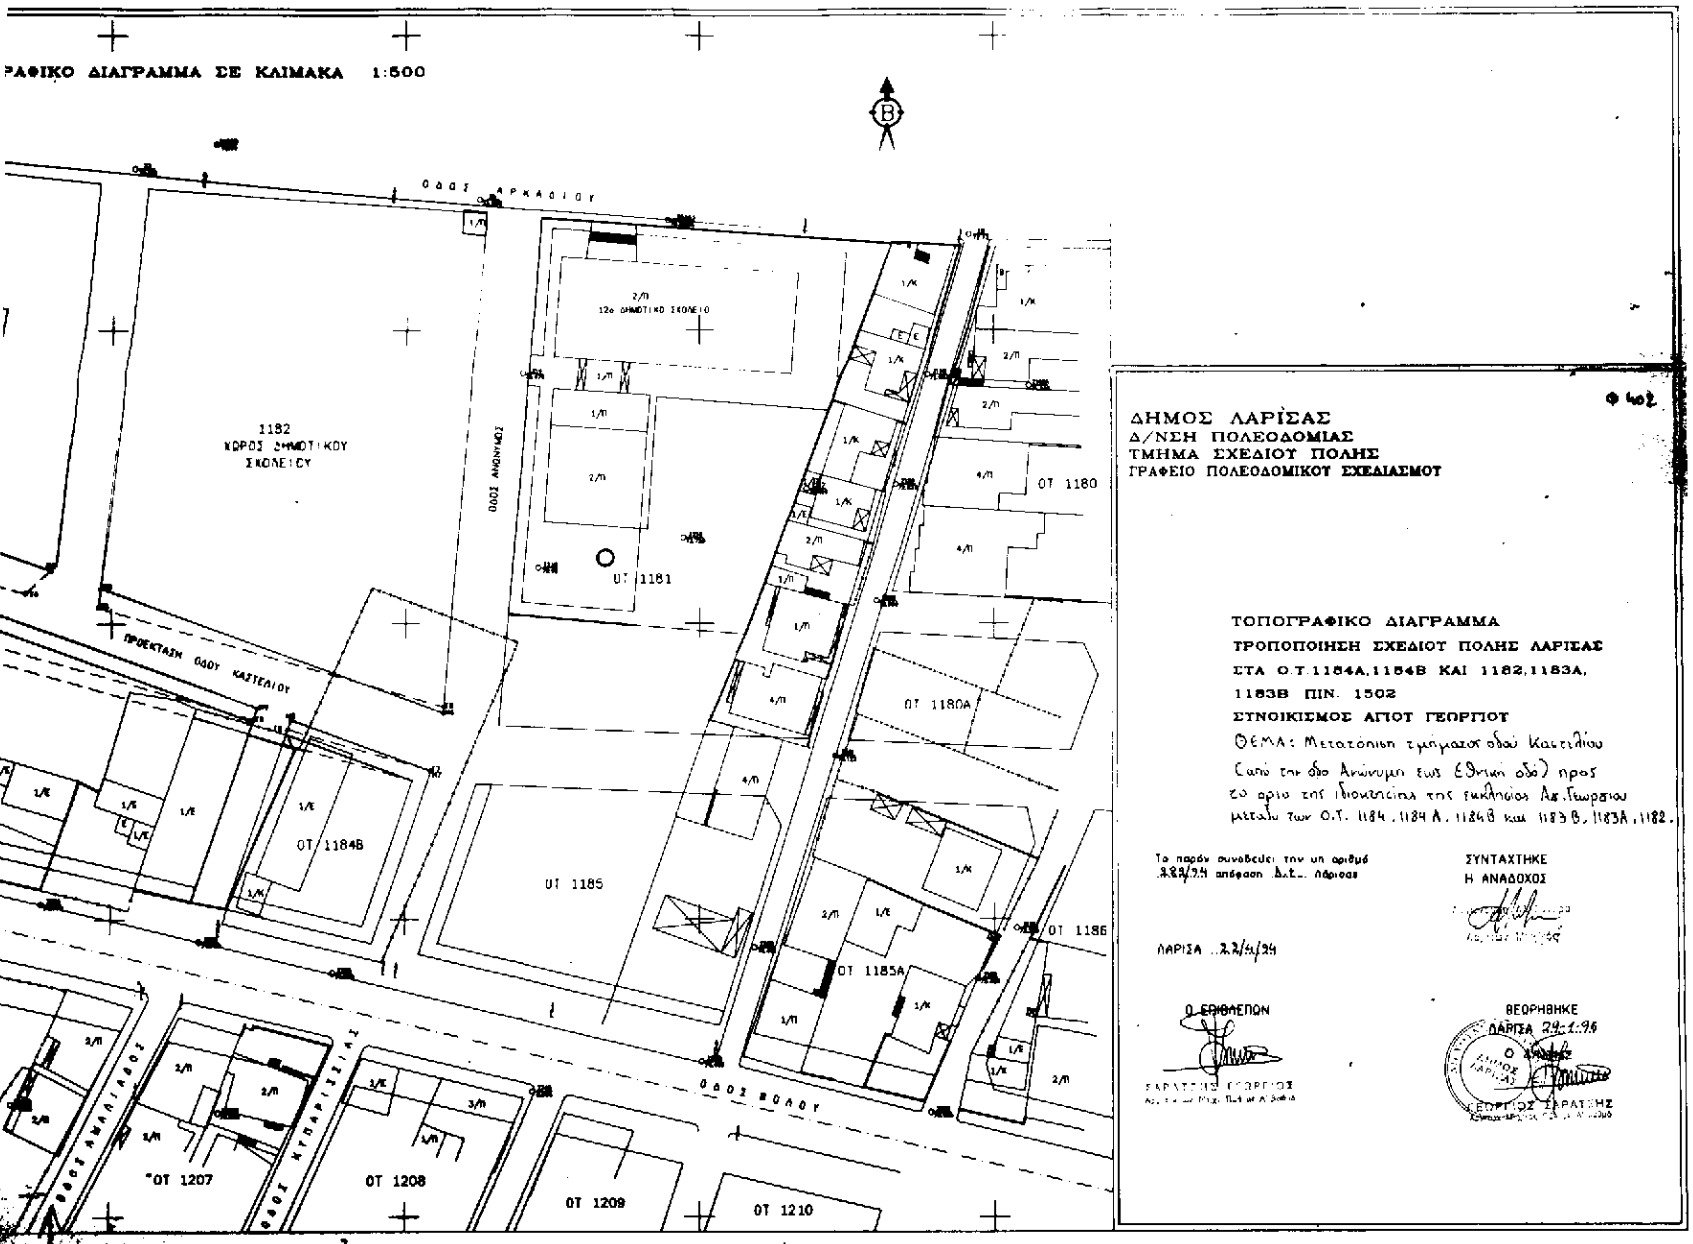
ΔΗΜΟΣ ΛΑΡΙΣΑΣ
Δ/ΝΣΗ ΠΟΛΕΟΔΟΜΙΑΣ
ΤΜΗΜΑ ΣΧΕΔΙΟΥ ΠΟΛΗΣ
ΓΡΑΦΕΙΟ ΠΟΛΕΟΔΟΜΙΚΟΥ ΣΧΕΔΙΑΣΜΟΥ
ΤΟΠΟΓΡΑΦΙΚΟ ΔΙΑΓΡΑΜΜΑ
ΤΡΟΠΟΠΟΙΗΣΗ ΣΧΕΔΙΟΥ ΠΟΛΗΣ ΛΑΡΙΣΑΣ
ΣΤΑ Ο.Τ.1184Α,1184Β ΚΑΙ 1182,1183Α,
1183Β ΠΙΝ. 1502
ΣΥΝΟΙΚΙΣΜΟΣ ΑΓΙΟΥ ΓΕΩΡΓΙΟΥ
ΘΕΜΑ: Μετατόπιση τμήματος οδού Καστελίου (από την οδό Ανώνυμη έως Εθνική οδό) προς το όριο της ιδιοκτησίας της εκκλησίας Αγ. Γεωργίου μεταξύ των Ο.Τ. 1184, 1184Α, 1184Β και 1183Β, 1183Α, 1182.
ΣΥΝΤΑΧΤΗΚΕ
Η ΑΝΑΔΟΧΟΣ
ΛΑΡΙΣΑ 22/4/94
Ο ΕΠΙΒΛΕΠΩΝ
ΘΕΩΡΗΘΗΚΕ
ΛΑΡΙΣΑ 29-1-96
ΓΕΩΡΓΙΟΣ ΞΑΡΑΤΣΗΣ
ΓΡΑΦΙΚΟ ΔΙΑΓΡΑΜΜΑ ΣΕ ΚΛΙΜΑΚΑ 1:500
ΟΔΟΣ ΑΡΚΑΔΙΟΥ
ΟΔΟΣ ΑΝΩΝΥΜΟΣ
ΠΡΟΕΚΤΑΣΗ ΟΔΟΥ ΚΑΣΤΕΛΙΟΥ
ΟΔΟΣ ΒΟΛΟΥ
ΟΔΟΣ ΚΥΠΑΡΙΣΣΙΑΣ
ΟΔΟΣ ΑΜΑΛΙΑΔΟΣ
1182
ΧΩΡΟΣ ΔΗΜΟΤΙΚΟΥ ΣΧΟΛΕΙΟΥ
12ο ΔΗΜΟΤΙΚΟ ΣΧΟΛΕΙΟ
ΟΤ 1181
ΟΤ 1180
ΟΤ 1180Α
ΟΤ 1185
ΟΤ 1185Α
ΟΤ 1186
ΟΤ 1184Β
ΟΤ 1207
ΟΤ 1208
ΟΤ 1209
ΟΤ 1210

ΕΘΝΙΚΟ ΤΥΠΟΓΡΑΦΕΙΟ

ΕΦΗΜΕΡΙΔΑ ΤΗΣ ΚΥΒΕΡΝΗΣΕΩΣ

ΚΑΠΟΔΙΣΤΡΙΟΥ 34 * ΑΘΗΝΑ 104 32 * TELEX 223211 YPET GR * FAX 52 34 312

ΠΛΗΡΟΦΟΡΙΕΣ ΕΞΥΠΗΡΕΤΗΣΗΣ ΠΟΛΙΤΩΝ

ΚΕΝΤΡΙΚΗ ΥΠΗΡΕΣΙΑ Σολωμού 51		ΠΕΡΙΦΕΡΕΙΑΚΑ ΓΡΑΦΕΙΑ ΠΩΛΗΣΗΣ Φ.Ε.Κ.	
Πληροφορίες δημοσιευμάτων Α.Ε. - Ε.Π.Ε.	5225761	ΘΕΣΣΑΛΟΝΙΚΗ	
	5230841	Βασ. Όλγας 188, 1ος ορ.-Τ.Κ. 546 55	(031)423956
Πληροφορίες δημοσιευμάτων λοιπών Φ.Ε.Κ.	5225713	ΠΕΙΡΑΙΑΣ	4136402
	5249547	Νικήτα 6-8 Τ.Κ. 185 31	4171307
Πώληση Φ.Ε.Κ.	5239762	ΠΑΤΡΑ	(061)271249
Φωτοαντίγραφα παλαιών Φ.Ε.Κ.	5248141	Κορίνθου 327 Τ.Κ. 262 23	224581
Βιβλιοθήκη παλαιών Φ.Ε.Κ.	5248188	ΙΩΑΝΝΙΝΑ	
Οδηγίες για δημοσιεύματα Α.Ε. - Ε.Π.Ε.	5248785	Διοικητήριο Τ.Κ. 454 44	(0651)21901
Εγγραφή Συνδρομητών Φ.Ε.Κ. και		ΚΟΜΟΤΗΝΗ	(0531)22637
αποστολή Φ.Ε.Κ.	5248320	Δημοκρατίας 1 Τ.Κ. 691 00	26522

ΤΙΜΗ ΦΥΛΛΩΝ ΕΦΗΜΕΡΙΔΟΣ ΤΗΣ ΚΥΒΕΡΝΗΣΕΩΣ
- Μέχρι 8 σελίδες 150 δρχ.
- Από 9 μέχρι 16 σελίδες 300 δρχ.
- Από 16 σελίδες και άνω προσαύξηση 100 δρχ. ανά 8σέλιδο ή μέρους αυτού

ΕΤΗΣΙΕΣ ΣΥΝΔΡΟΜΕΣ Φ.Ε.Κ.

Τεύχος	Κ.Α.Ε. Προϋπολογισμού 2531	Κ.Α.Ε. εσόδου υπέρ ΤΑΠΕΤ 3512
Α΄ (Νόμοι, Π.Δ., Συμβάσεις κ.τλ.)	50.000 δρχ.	2.500 δρχ.
Β΄ (Υπουργικές αποφάσεις κ.τλ.)	50.000 »	2.500 »
Γ΄ (Διορισμοί, απολύσεις κ.τλ. Δημ. Υπαλλήλων)	10.000 »	500 »
Δ΄ (Απαλλοτριώσεις, πολεοδομία κτλ.)	50.000 »	2.500 »
Αναπτυξιακών Πράξεων (Τ.Α.Π.Σ.)	25.000 »	1.250 »
Ν.Π.Δ.Δ. (Διορισμοί κ.τλ. προσωπικού Ν.Π.Δ.Δ.)	10.000 »	500 »
Παράρτημα (Πίνακες επιτυχόντων διαγωνισμών)	5.000 »	250 »
Δελτίο Βιομηχανικής Ιδιοκτησίας (Δ.Ε.Β.Ι.)	10.000 »	500 »
Ανωτάτου Ειδικού Δικαστηρίου (Α.Ε.Δ.)	3.000 »	150 »
Ανωνύμων Εταιρειών & Ε.Π.Ε.	250.000 »	12.500 »
Προκηρύξεων Α.Σ.Ε.Π.	10.000 »	500 »
ΓΙΑ ΟΛΑ ΤΑ ΤΕΥΧΗ ΕΚΤΟΣ Α.Ε. & Ε.Π.Ε.	200.000 »	10.000 »

* Οι συνδρομές του εσωτερικού προπληρώνονται στα Δημόσια Ταμεία που δίδουν αποδεικτικό είσπραξης (διπλότυπο) το οποίο με τη φροντίδα του ενδιαφερομένου πρέπει να στέλνεται στην Υπηρεσία του Εθνικού Τυπογραφείου.
* Οι συνδρομές του εξωτερικού επιβαρύνονται πέρα των παραπάνω αναφερομένων ποσών με τα ταχυδρομικά τέλη και μπορεί να στέλνονται με επιταγή και σε ανάλογο συνάλλαγμα στο Διευθυντή Οικονομικού του Εθνικού Τυπογραφείου.
* Η πληρωμή του ποσοστού του ΤΑΠΕΤ που αντιστοιχεί σε συνδρομές, εισπράττεται στην Αθήνα από το Ταμείο του ΤΑΠΕΤ (Σολωμού 51 - Αθήνα) και στις άλλες πόλεις από τα Δημόσια Ταμεία.
* Οι συνδρομητές του εξωτερικού μπορούν να στέλνουν το ποσό του ΤΑΠΕΤ μαζί με το ποσό της συνδρομής.
* Οι Νομαρχιακές Αυτοδιοικήσεις, οι Δήμοι, οι Κοινότητες ως και οι επιχειρήσεις αυτών πληρώνουν το μισό χρηματικό ποσό της συνδρομής και ολόκληρο το ποσό υπέρ του ΤΑΠΕΤ.
* Η συνδρομή ισχύει για ένα χρόνο, που αρχίζει την 1η Ιανουαρίου και λήγει την 31η Δεκεμβρίου του ίδιου χρόνου. Δεν εγγράφονται συνδρομητές για μικρότερο χρονικό διάστημα.
* Η εγγραφή ή ανανέωση της συνδρομής πραγματοποιείται το αργότερο μέχρι τον Μάρτιο κάθε έτους.
* Αντίγραφα διπλοτύπων, ταχυδρομικές επιταγές και χρηματικά γραμμάτια δεν γίνονται δεκτά.

Οι υπηρεσίες κοινού λειτουργούν καθημερινά από 08.00΄ έως 13.00΄

ΑΠΟ ΤΟ ΕΘΝΙΚΟ ΤΥΠΟΓΡΑΦΕΙΟ